


1.1.2012

CARPORT LUKKET DOBBELT

TYPE FALSLED

613 x 913 cm = 56 m²
68 mm planker

Taghældning 45°

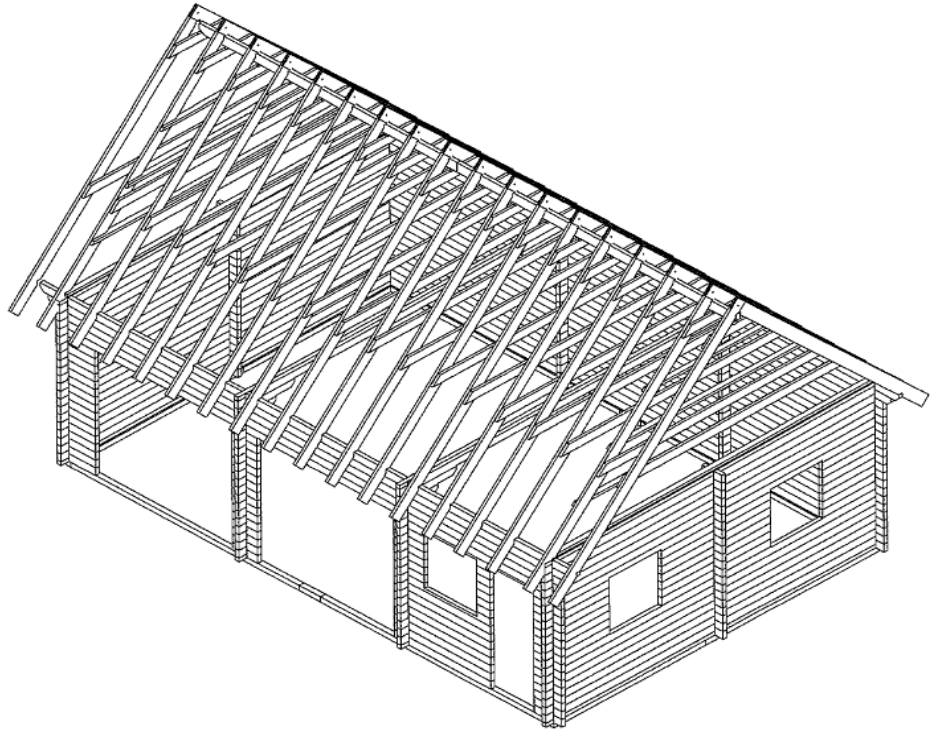

Besigtigelse: Assensvej 532, Falsled, 5642 Millinge

PRIS DKK INKL. MOMS

Carport frit leveret med kran
Sort shingles tagpap med underpap
Montagesæt (søm og skruer)
Alukant til tagfod
Ståltagreder m/nedløb

KOMPLET

149.000,-

DIMENSIONER

Totalhøjde	611 cm
Sidehøjde	290 cm
Bredde inkl. udhæng	714 cm
Længde inkl. udhæng	1014 cm
Udhæng	50 cm front, bag og sider

MATERIALER


Blokhuisplanker 68 x 135 mm skandinavisk nåletræ med triple not og fjer til sider og gavle
Tagås 90 x 195 mm
Brædder 19 mm til tag med not og fjer
Ingen gulvbrædder
Bundramme 90 x 90 mm planker imprægneret
Spær 45 x 145 mm
Trækstænger til hjørnesamlinger
Stabiliseringspinde til vægge
Sternbrædder, vindskeder og diverse lister til færdiggørelse

DØR 75 x 205 cm massiv

VINDUER 3 stk. 92 x 92 cm topstyret med isoleringsglas

Med forbehold for tekniske ændringer. Alle mål ifølge grundplan.

GRUNDPLAN CARPORT TYPE FALSLED

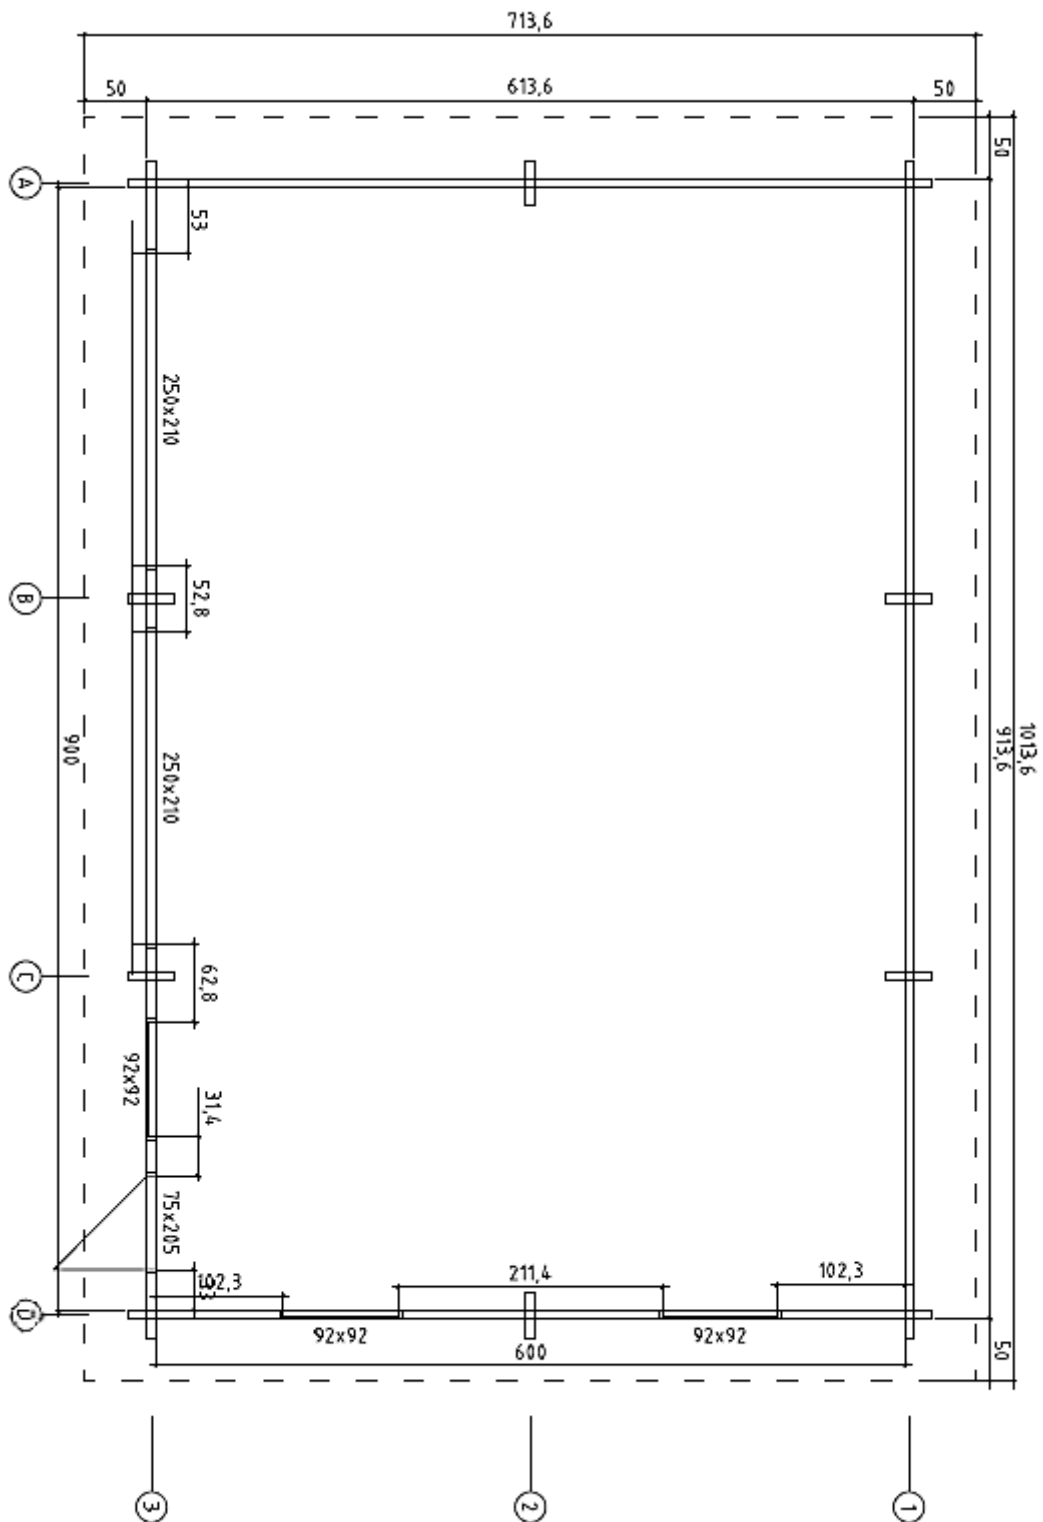

woodco

SCANDINAVIAN WOODEN PRODUCTS

Dimen 55 • 6200 Aabenraa • tlf 74 62 32 30 • mobil 22 43 90 10 • e-mail: woodco@woodco.dk

www.woodco.dk