

1.11.2011

# KOLONIHAVEHUS 35 m<sup>2</sup>

# RANDERS

## OVERDÆKKET TERRASSE 250 x 500 CM


### UISOLERET HUS

Frit leveret, inkl. moms  
DKK 139.000,-

### ISOLERET HUS

Frit leveret, inkl. moms  
DKK 159.000,-

Bemærk: Ved uisoleret hus er det med \* markeret ikke medleveret.

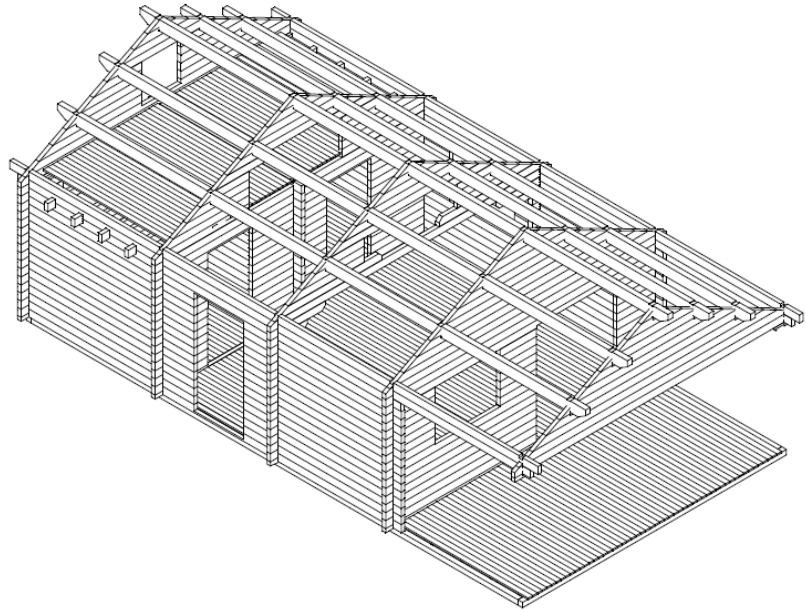

### DIMENSIONER

Totalhøjde	392 cm
Sidehøjde	222 cm
Bredde indv.mål	500 cm
Dybde indv.mål	700 cm
+ terrasse 250 cm	
Udhæng	30 cm
Hems	12,5 m <sup>2</sup>
3 rum	

### GULV

- imprægneret bundramme, der består af 90 x 145 mm yderramme og 45 x 145 mm mellemramme, herimellem lægges isolering
- nederst 15 mm Plywood-plader\* monteret på 26 x 32 mm lister\*
- 100 mm isolering\*
- 28 mm gulvbrædder med fjer og not

### VÆGGE

- 68 x 135 mm blokhussplanker med tripelnot og fjer
- 45 x 90 mm revler\*
- 45 x 25 mm isoleringslister\*
- 100 mm isolering\*
- 21 mm profilbrædder\*

### TAG

- shingles tagpap med underpap og alulister til kant
- 15 mm Plywood-plader\*
- 45 x 145 mm isoleringsspær\*
- 45 x 25 mm isoleringslister\*
- 145 mm isolering\*
- dampspærre
- 19 x 112 mm profilbrædder

### VINDUER

Sidehængte indadgående med termoglas, løse sprosser, og alubundliste, ubehandlede

### UDVENDIGE DØRE

Enkelt eller dobbeltdøre med termoglas, løse sprosser, fyldning nederst, egebundstykke og cylinderlåse

### INDVENDIGE DØRE

Massive fyldningsdøre med karm og lås


### DER MEDLEVERES

- gevindstænger til hjørner og stabiliseringspinde til vægge
- sternbrædder, fodlister og diverse lister til færdiggørelse
- montagesæt der består af beslag, søm og rustfri skruer til færdiggørelse

Alle dele til selve bjælkehytten er tildannede. Isoleringssæt skal tildannes.

Mulighed for ekstra vinduer, skillerum, andet udhæng eller ekstra rum. Alle mål er cirkamål.

# Grundplan kolonihavehus Randers

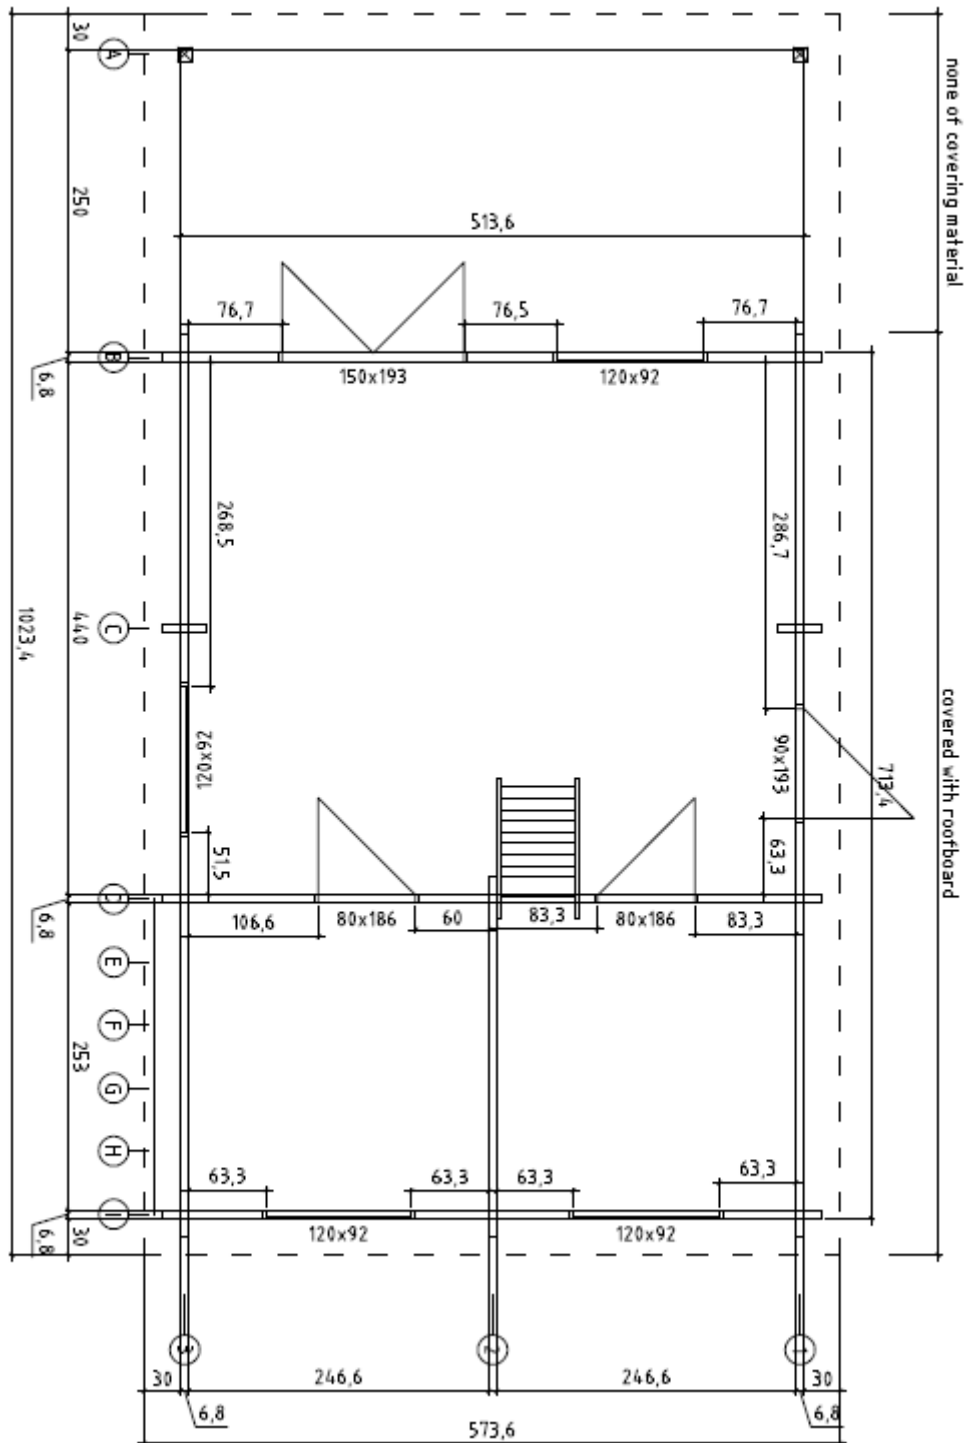

**woodco**

SCANDINAVIAN WOODEN PRODUCTS

Dimen 55 • 6200 Aabenraa • tlf 74 62 32 30 • mobil 22 43 90 10 • e-mail: woodco@woodco.dk

[www.woodco.dk](http://www.woodco.dk)