

**UISOLERET HUS**

**Frit leveret, inkl. moms  
DKK 113.000,-**


*Bemærk:* Ved uisoleret hus er det med \* markeret ikke medleveret

**ISOLERET HUS**

**Frit leveret, inkl. moms  
DKK 138.000**

**DIMENSIONER:**

Totalhøjde	304 cm
Sidehøjde	243 cm
Bredde	350 cm
Længde/dybde	736 cm
Udhæng	50 cm
1 rum	

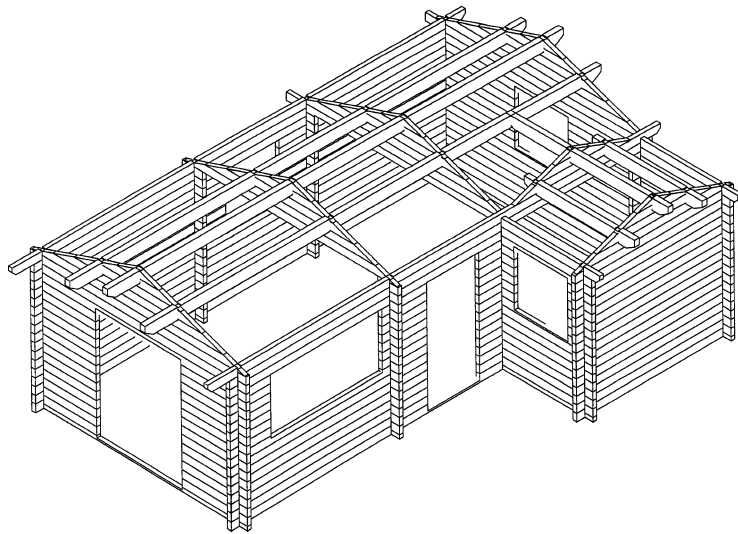**GULV**

- imprægneret bundramme, der består af 90 x 145 mm yderramme og 45 x 145 mm mellemramme, herimellem lægges isolering
- nederst 15 mm Plywood-plader monteret på 26 x 32 mm lister \*
- 100 mm isolering \*
- 28 mm gulvbrædder med fjer og not

**VÆGGE**

- 68 x 135 mm blokhussplanker med triple not og fjer
- 45 x 90 mm revler \*
- 45 x 25 mm isoleringslister \*
- 100 mm isolering \*
- dampspærre \*
- 19 mm profilbrædder \*

**TAG**

- shingles tagpap med underpap og alulister til kant
- 15 mm Plywood-plader \*
- 45 x 145 mm isoleringsspær \*
- 45 x 25 mm isoleringslister \*
- 150 mm isolering \*
- 45 x 195 mm spær i limtræ synlig
- dampspærre \*
- 19 x 112 mm profilbrædder

**VINDUER**

Sidehængte indadgående med termoglas, løse sprosser og alubundliste, ubehandlede.

**UDVENDIGE DØRE**

Enkelt eller dobbeltdøre med termoglas, løse sprosser, fyldning nederst, egebundstykke og cylinderlåse.

**INDVENDIGE DØRE**

Massive fyldningsdøre med karm og lås.


**DER MEDLEVERES**

- gevindstænger til hjørner og stabiliseringspinde til vægge
- sternbrædder, fodlister og diverse lister til færdiggørelse
- montagesæt der består af beslag, søm og rustfri skruer til færdiggørelse

Alle dele til selve bjælkehytten er tildannet. Isoleringssæt skal tildannes.

Mulighed for ekstra vinduer, skillerum, andet udhæng eller ekstra ruminddeling. Alle mål er cirkamål.

# GRUNDPLAN KOLONIHAVEHUS VEJLE

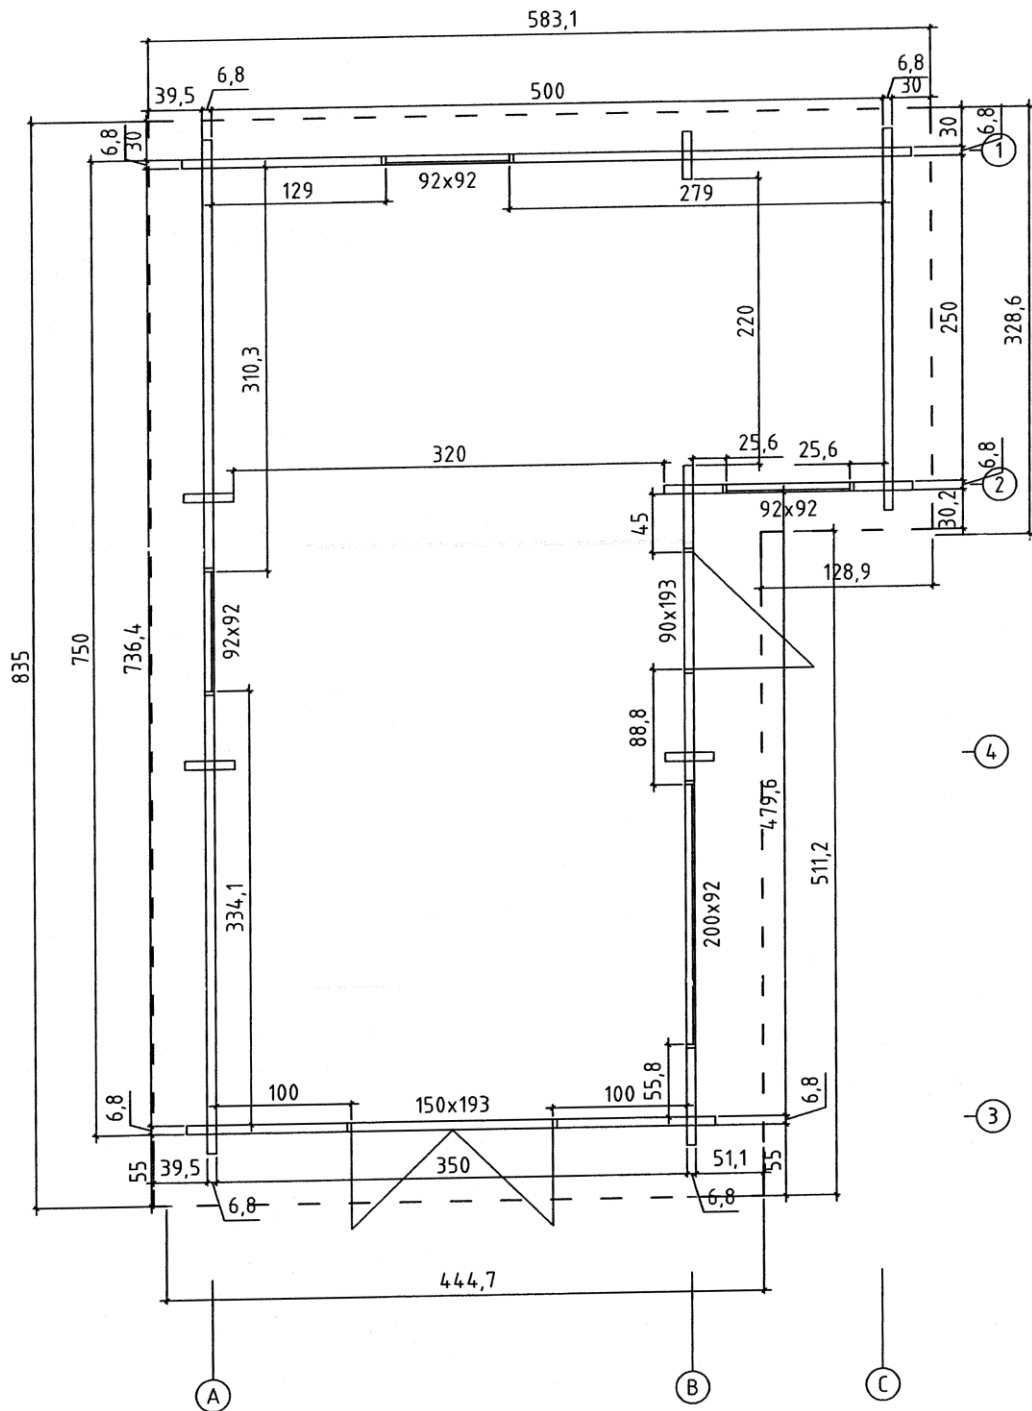

**woodco**

SCANDINAVIAN WOODEN PRODUCTS

Dimen 55 • 6200 Aabenraa • tlf 74 62 32 30 • mobil 22 43 90 10 • e-mail: woodco@woodco.dk

[www.woodco.dk](http://www.woodco.dk)