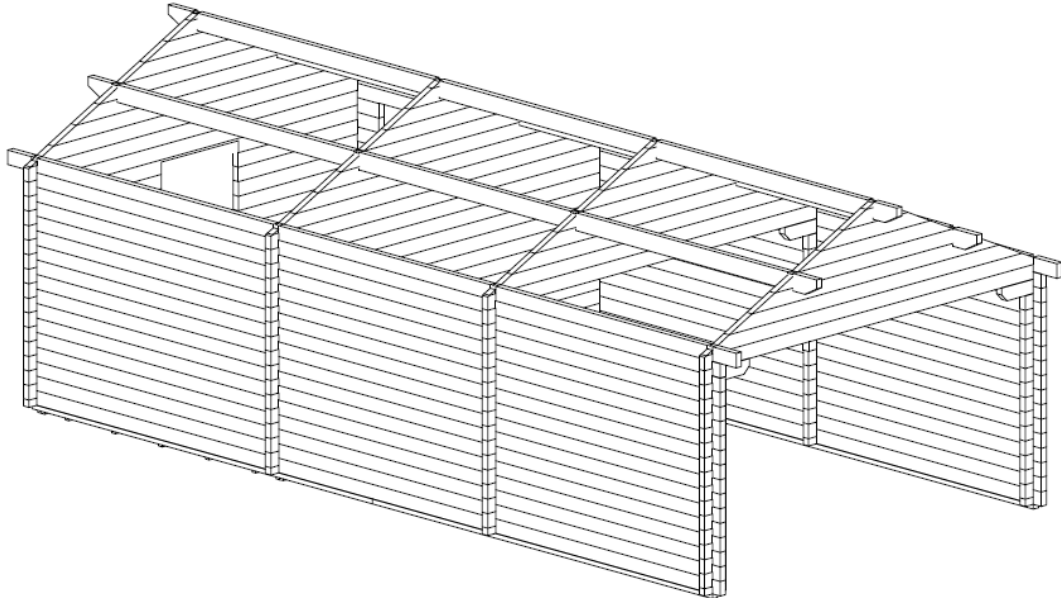


12 m² redskabsrum**414 x 855 cm = 34,5 m²****68 mm planker****Taghældning 25°****PRIS DKK INKL. MOMS****Carport frit leveret med kran****Sort shingles tagpap med underpap****Montagesæt (søm og skruer)****Alukant til tagfod****Ståltagrender m/nedløb****KOMPLET****65.000,-****DIMENSIONER**

Totalhøjde	331 cm
Sidehøjde	229 cm
Bredde inkl. udhæng	474 cm
Længde inkl. udhæng	915 cm
Udhæng	30 cm front, bag og sider


MATERIALER

Blokhussplanker 68 x 135 mm skandinavisk nåletræ med triple not og fjer til sider og gavle
 Tagspær 68 x 164 mm
 Brædder 19 mm til tag med not og fjer
 Brædder 28 mm til gulv med not og fjer
 Bundramme 45 x 90 mm planker imprægneret
 Trækstænger til hjørnesamlinger
 Stabiliseringspinde til vægge
 Sternbrædder, vindskeder og diverse lister til færdiggørelse

DØR 90 x 193 cm massiv**VINDUE** 92 x 92 cm topstyret med isoleringsglas

Med forbehold for tekniske ændringer. Alle mål ifølge grundplan.

GRUNDPLAN CARPORT TYPE ODENSE

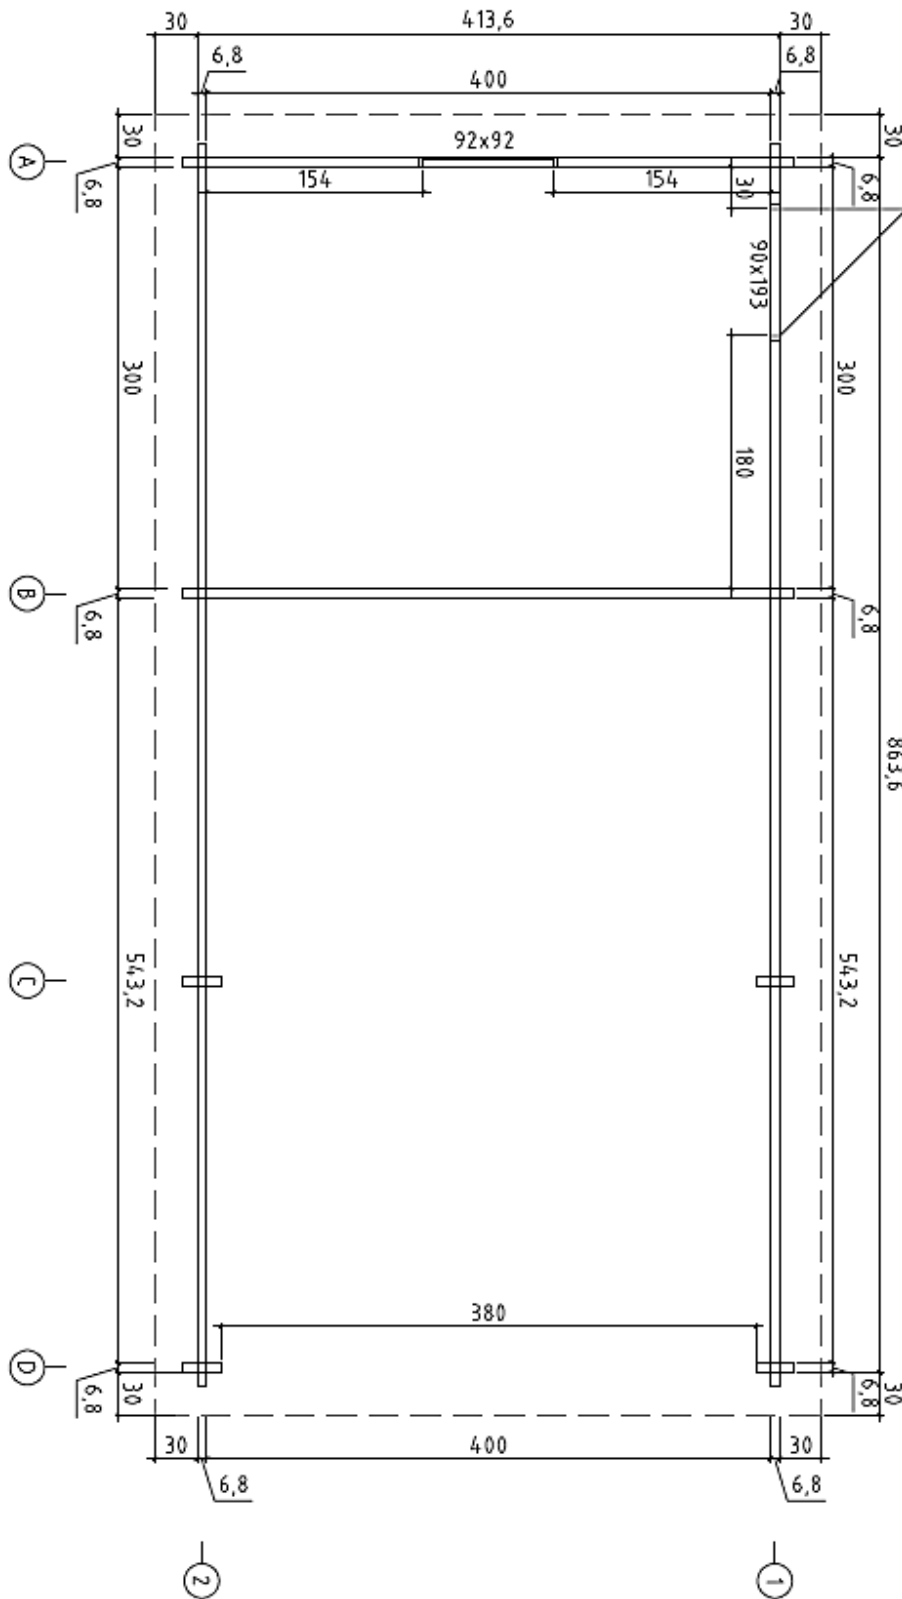

woodco

SCANDINAVIAN WOODEN PRODUCTS

Dimen 55 • 6200 Aabenraa • tlf 74 62 32 30 • mobil 22 43 90 10 • e-mail: woodco@woodco.dk

www.woodco.dk