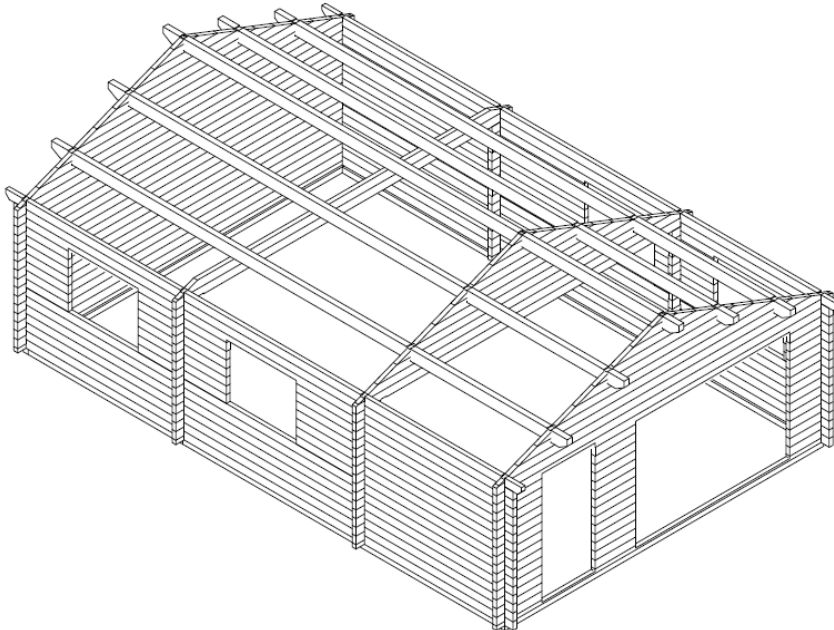


**CARPORT DOBBELT****TYPE SVENDBORG****570 x 870cm = 50 m<sup>2</sup> lukket 4 sider****68 mm planker  
Taghældning 21°***Besigtigelse: Hallindskovvej 68, Svendborg***PRIS DKK INKL. MOMS**

**Carport frit leveret med kran**  
**Sort shingles tagpap med underpap**  
**Montagesæt (søm og skruer)**  
**Alukant til tagfod**  
**Ståltagreder m/nedløb**

**KOMPLET****109.500,-****DIMENSIONER**

Totalhøjde	345 cm
Sidehøjde	229 cm
Bredde inkl. udhæng	637 cm
Længde inkl. udhæng	930 cm
Udhæng	30 cm front, bag og sider


**MATERIALER**

Blokhussplanker 68 x 135 mm skandinavisk nåletræ med tripel not og fjer til sider og gavle  
 Tagspær 90 x 195 mm  
 Brædder 19 mm til tag med not og fjer  
 Brædder 28 mm til gulv med not og fjer  
 Bundramme 90 x 90 mm planker imprægneret  
 Trækstænger til hjørnesamlinger  
 Stabiliseringspinde til vægge  
 Sternbrædder, vindskeder og diverse lister til færdiggørelse

**DØR** 90 x 193 cm massiv træ**DOBBELTPORT** 2-delt 270 x 210 cm massiv træ**VINDUER** 4 stk. 120 x 92 cm topstyret med isoleringsglas

Med forbehold for tekniske ændringer. Alle mål ifølge grundplan.

# GRUNDPLAN CARPORT TYPE SVENDBORG

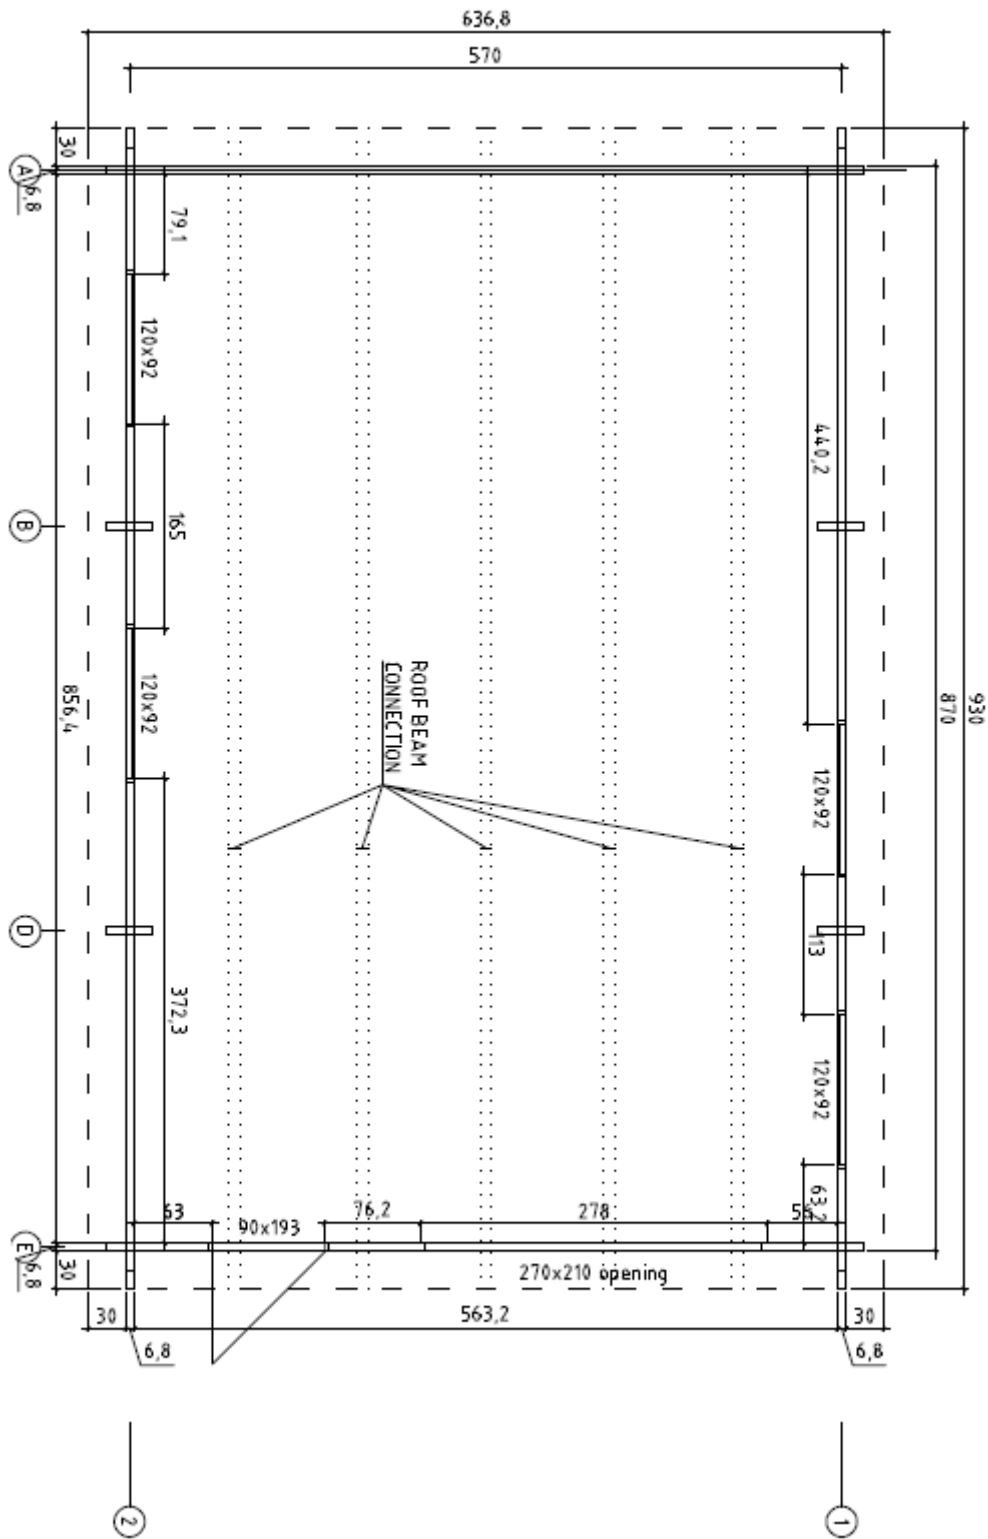

**woodco**

SCANDINAVIAN WOODEN PRODUCTS

Dimen 55 • 6200 Aabenraa • tlf 74 62 32 30 • mobil 22 43 90 10 • e-mail: woodco@woodco.dk

[www.woodco.dk](http://www.woodco.dk)