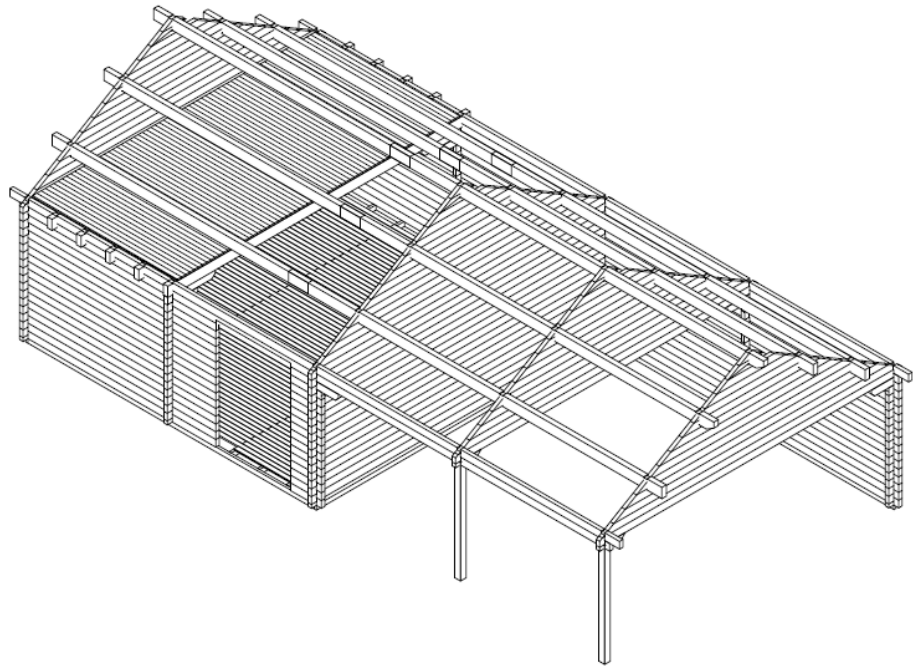


**33 m<sup>2</sup> redskabsrum****590 x 1170 cm = 33 m<sup>2</sup>****68 mm planker****Taghældning 30°****Hems 17 m<sup>2</sup>****PRIS DKK INKL. MOMS****Carport frit leveret med kran****Sort shingles tagpap med underpap****Montagesæt (søm og skruer)****Alukant til tagfod****Ståltagreder m/nedløb****KOMPLET****137.000,-****DIMENSIONER**

Totalhøjde	412 cm
Sidehøjde	229 cm
Bredde inkl. udhæng	650 cm
Længde inkl. udhæng	1230 cm
Udhæng	30 cm front, bag og sider


**MATERIALER**

Blokhussplanker 68 x 135 mm skandinavisk nåletræ med tripel not og fjer til sider og gavle  
 Tagspær 90 x 195 mm  
 Brædder 19 mm til tag med not og fjer  
 Brædder 28 mm til gulv med not og fjer  
 Bundramme 45 x 90 og 90 x 90 mm planker imprægneret  
 Laminerede stolper 115 x 115 mm  
 Trækstænger til hjørnesamlinger  
 Stabiliseringspinde til vægge  
 Sternbrædder, vindskeder og diverse lister til færdiggørelse

**DØR** 142 x 215 cm dobbeltdør m/ isoleringsglas**VINDUER** 2 stk. 153 x 205 cm med isoleringsglas oplukkelige

Med forbehold for tekniske ændringer. Alle mål ifølge grundplan.

# GRUNDPLAN CARPORT TYPE THURØ

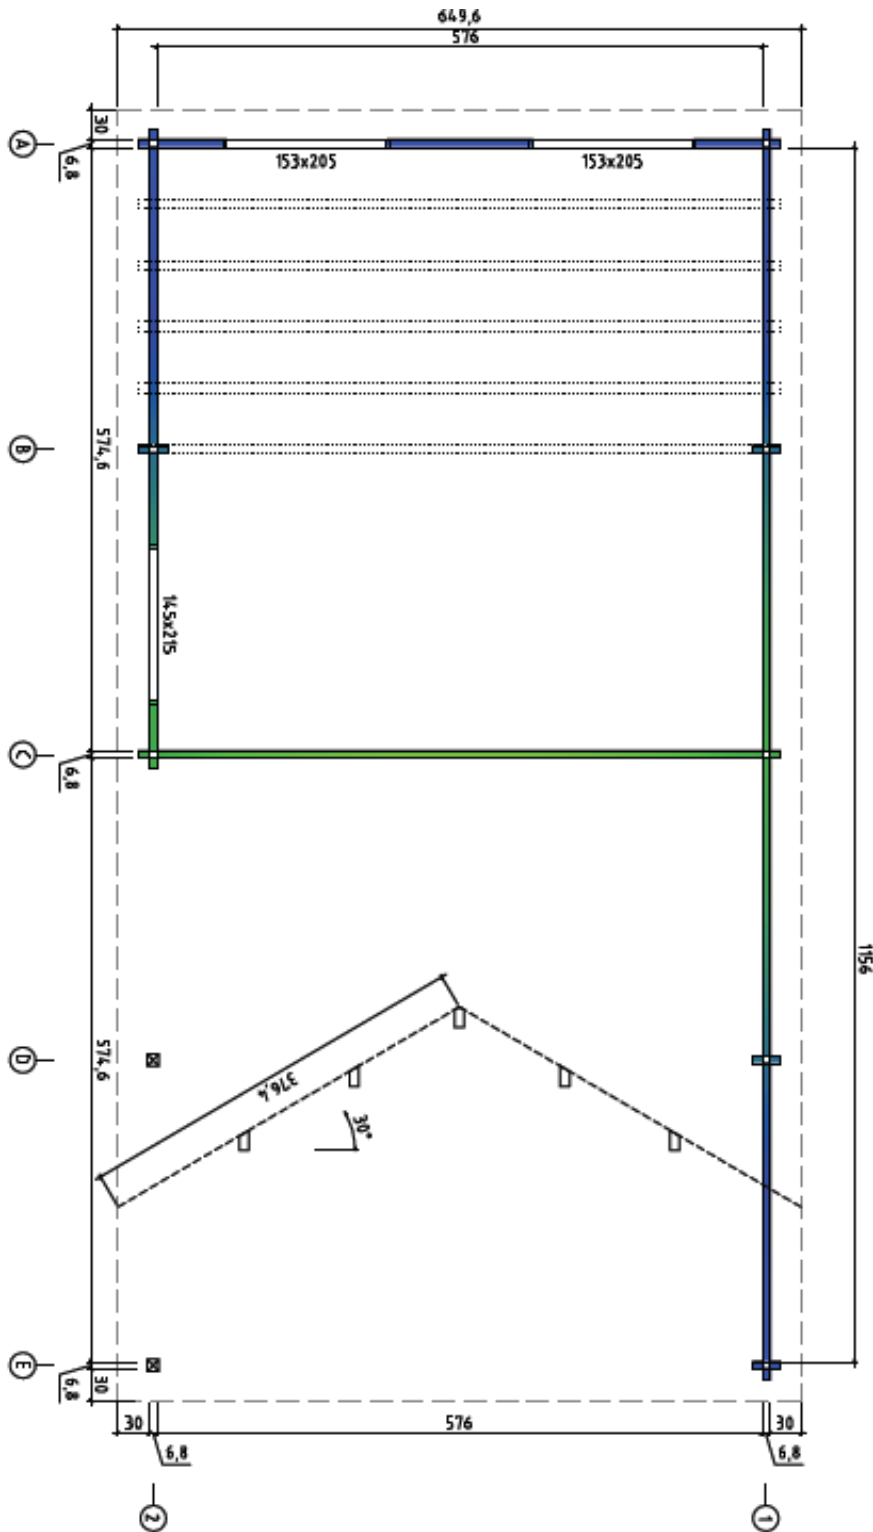

**woodco**

SCANDINAVIAN WOODEN PRODUCTS

Dimen 55 • 6200 Aabenraa • tlf 74 62 32 30 • mobil 22 43 90 10 • e-mail: woodco@woodco.dk

[www.woodco.dk](http://www.woodco.dk)